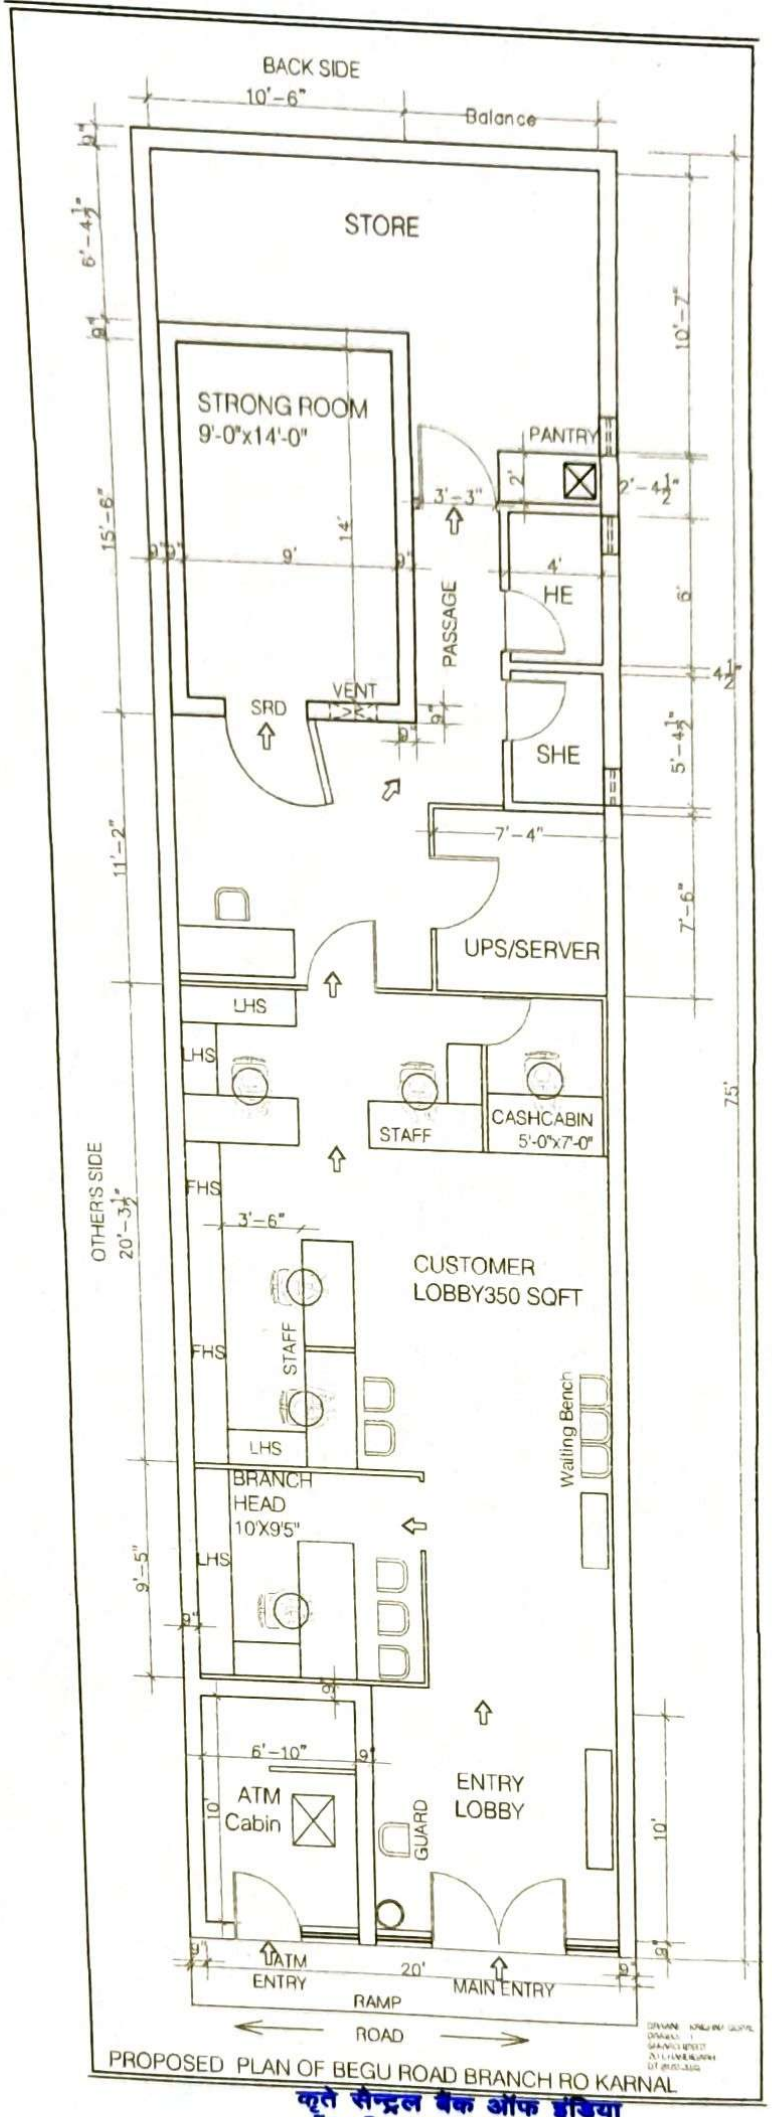

PROPOSED PLAN OF BEGU ROAD BRANCH RO KARNAL

कृते सेन्ट्रल बैंक ऑफ इंडिया
For Central Bank of India

(मनोज कुमार पति) / (Manoj Kumar Pati)
मुख्य प्रबन्धक / Chief Manager